АРТИКУЛ KSC-M-40

Масштаб 1:70

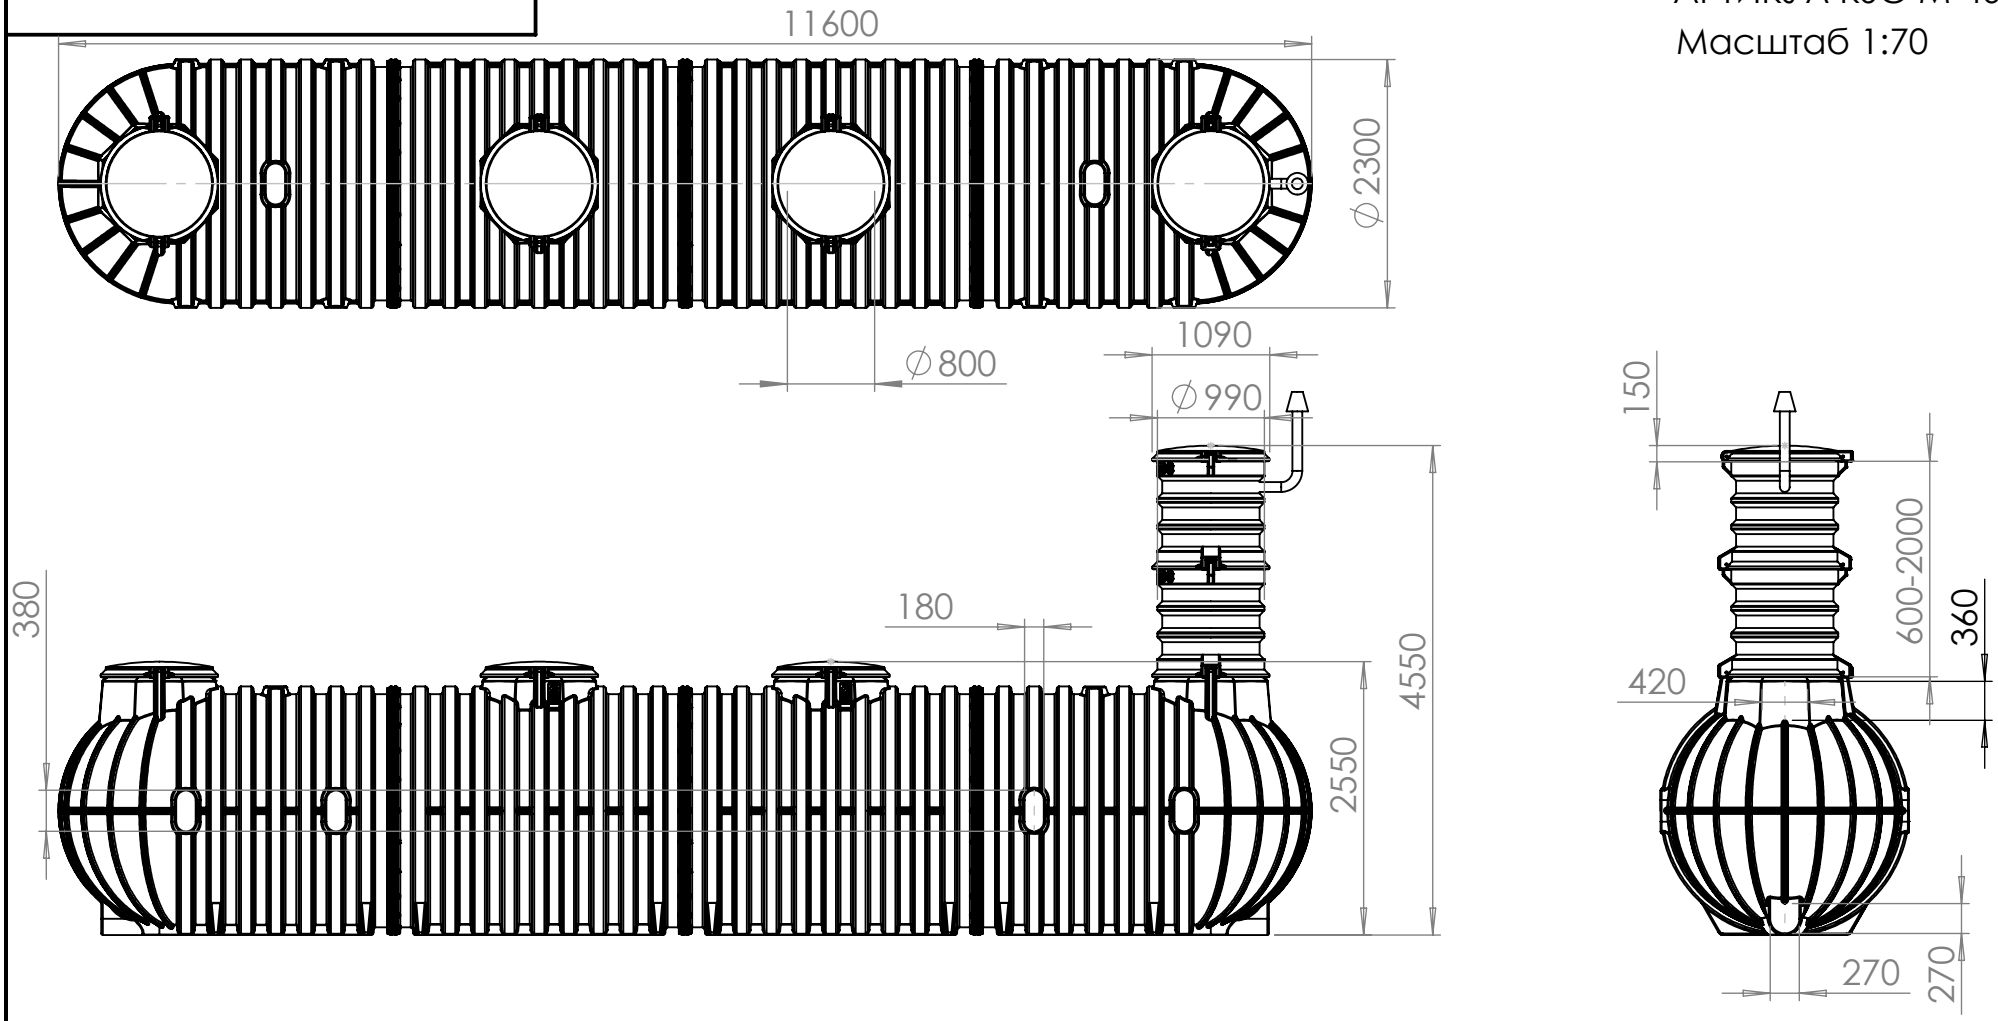

Изм.	Лист	№ докум.	Подп.	Дата	ООО "Пласт Инжиниринг"		
					г.Набережные Челны, ул. Моторная, 44		
					НАКОПИТЕЛЬНАЯ ЕМКОСТЬ 40,0 м3 KSC - M - 40	Стадия	Лист 1 / Листов 1
					Общий вид	ООО "Пласт Инжиниринг"	